

Ufficio Provinciale di
Pistoia

Identificativi Catastali:

Sezione:

Foglio: 36

Particella: 119

Subalterno: 7

Compilata da:

Lucarelli Alberto

Iscritto all'albo:

Geometri

Prov. Pistoia


N. 1521

Scheda n. 1

Scala 1:200


PIANO TERRA

H=3,10

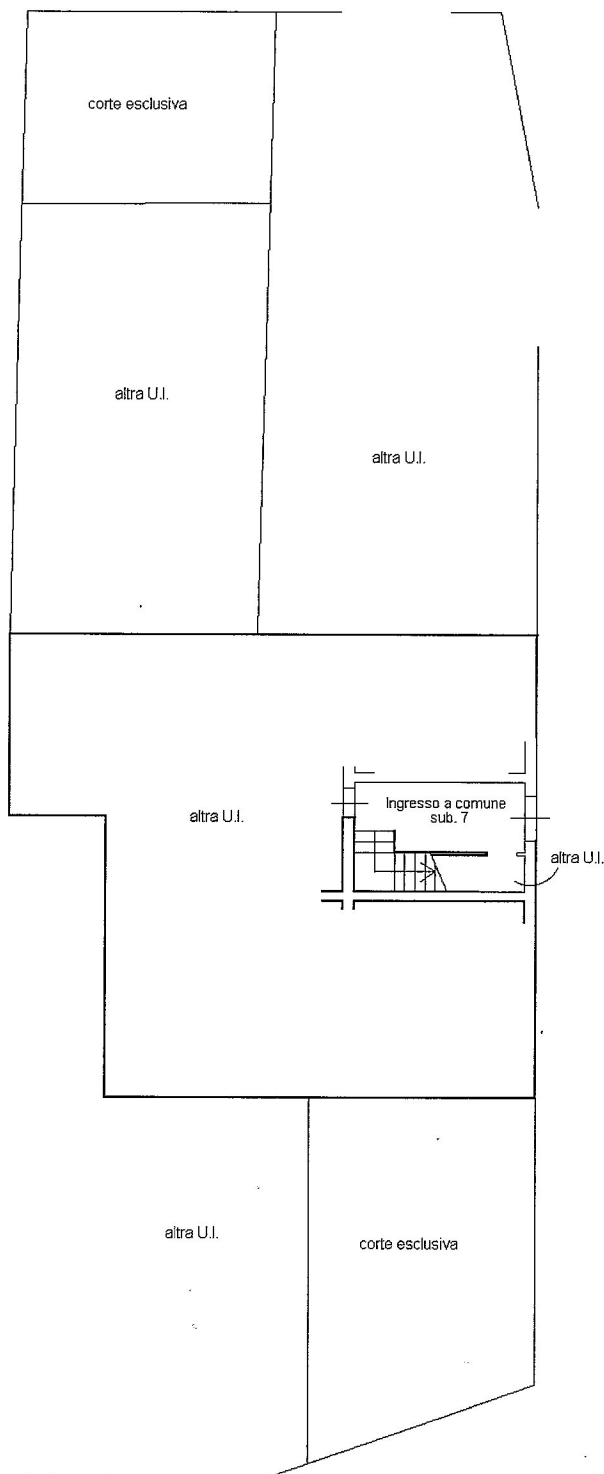


PIANO PRIMO

H=3,20

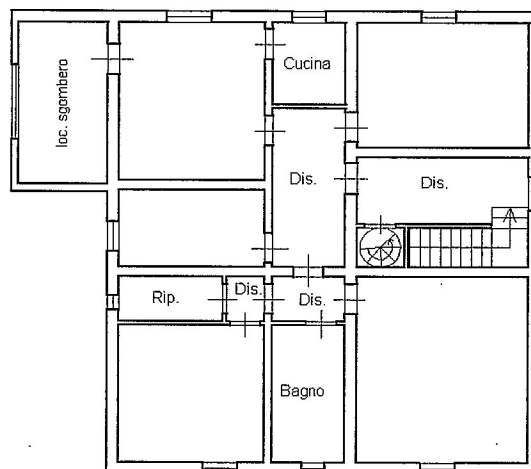

PIANO SECONDO

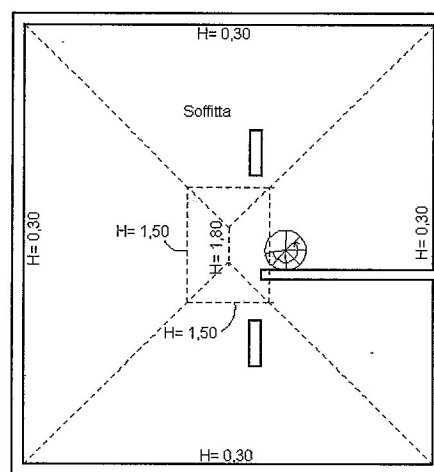

ORIENTAMENTO

Ultima planimetria in atti

Data: 19/07/2021 - n. T82990 - Richiedente: CLZFNN66R23H729G

Totale schede: 1 - Formato di acquisizione: A4(210x297) - Formato stampa richiesto: A4(210x297)